


**H1** ARQ ALZADO FRONTAL OPCION "A" CON MEDIDORES CFE EN MURETE FORJADO  
1:50

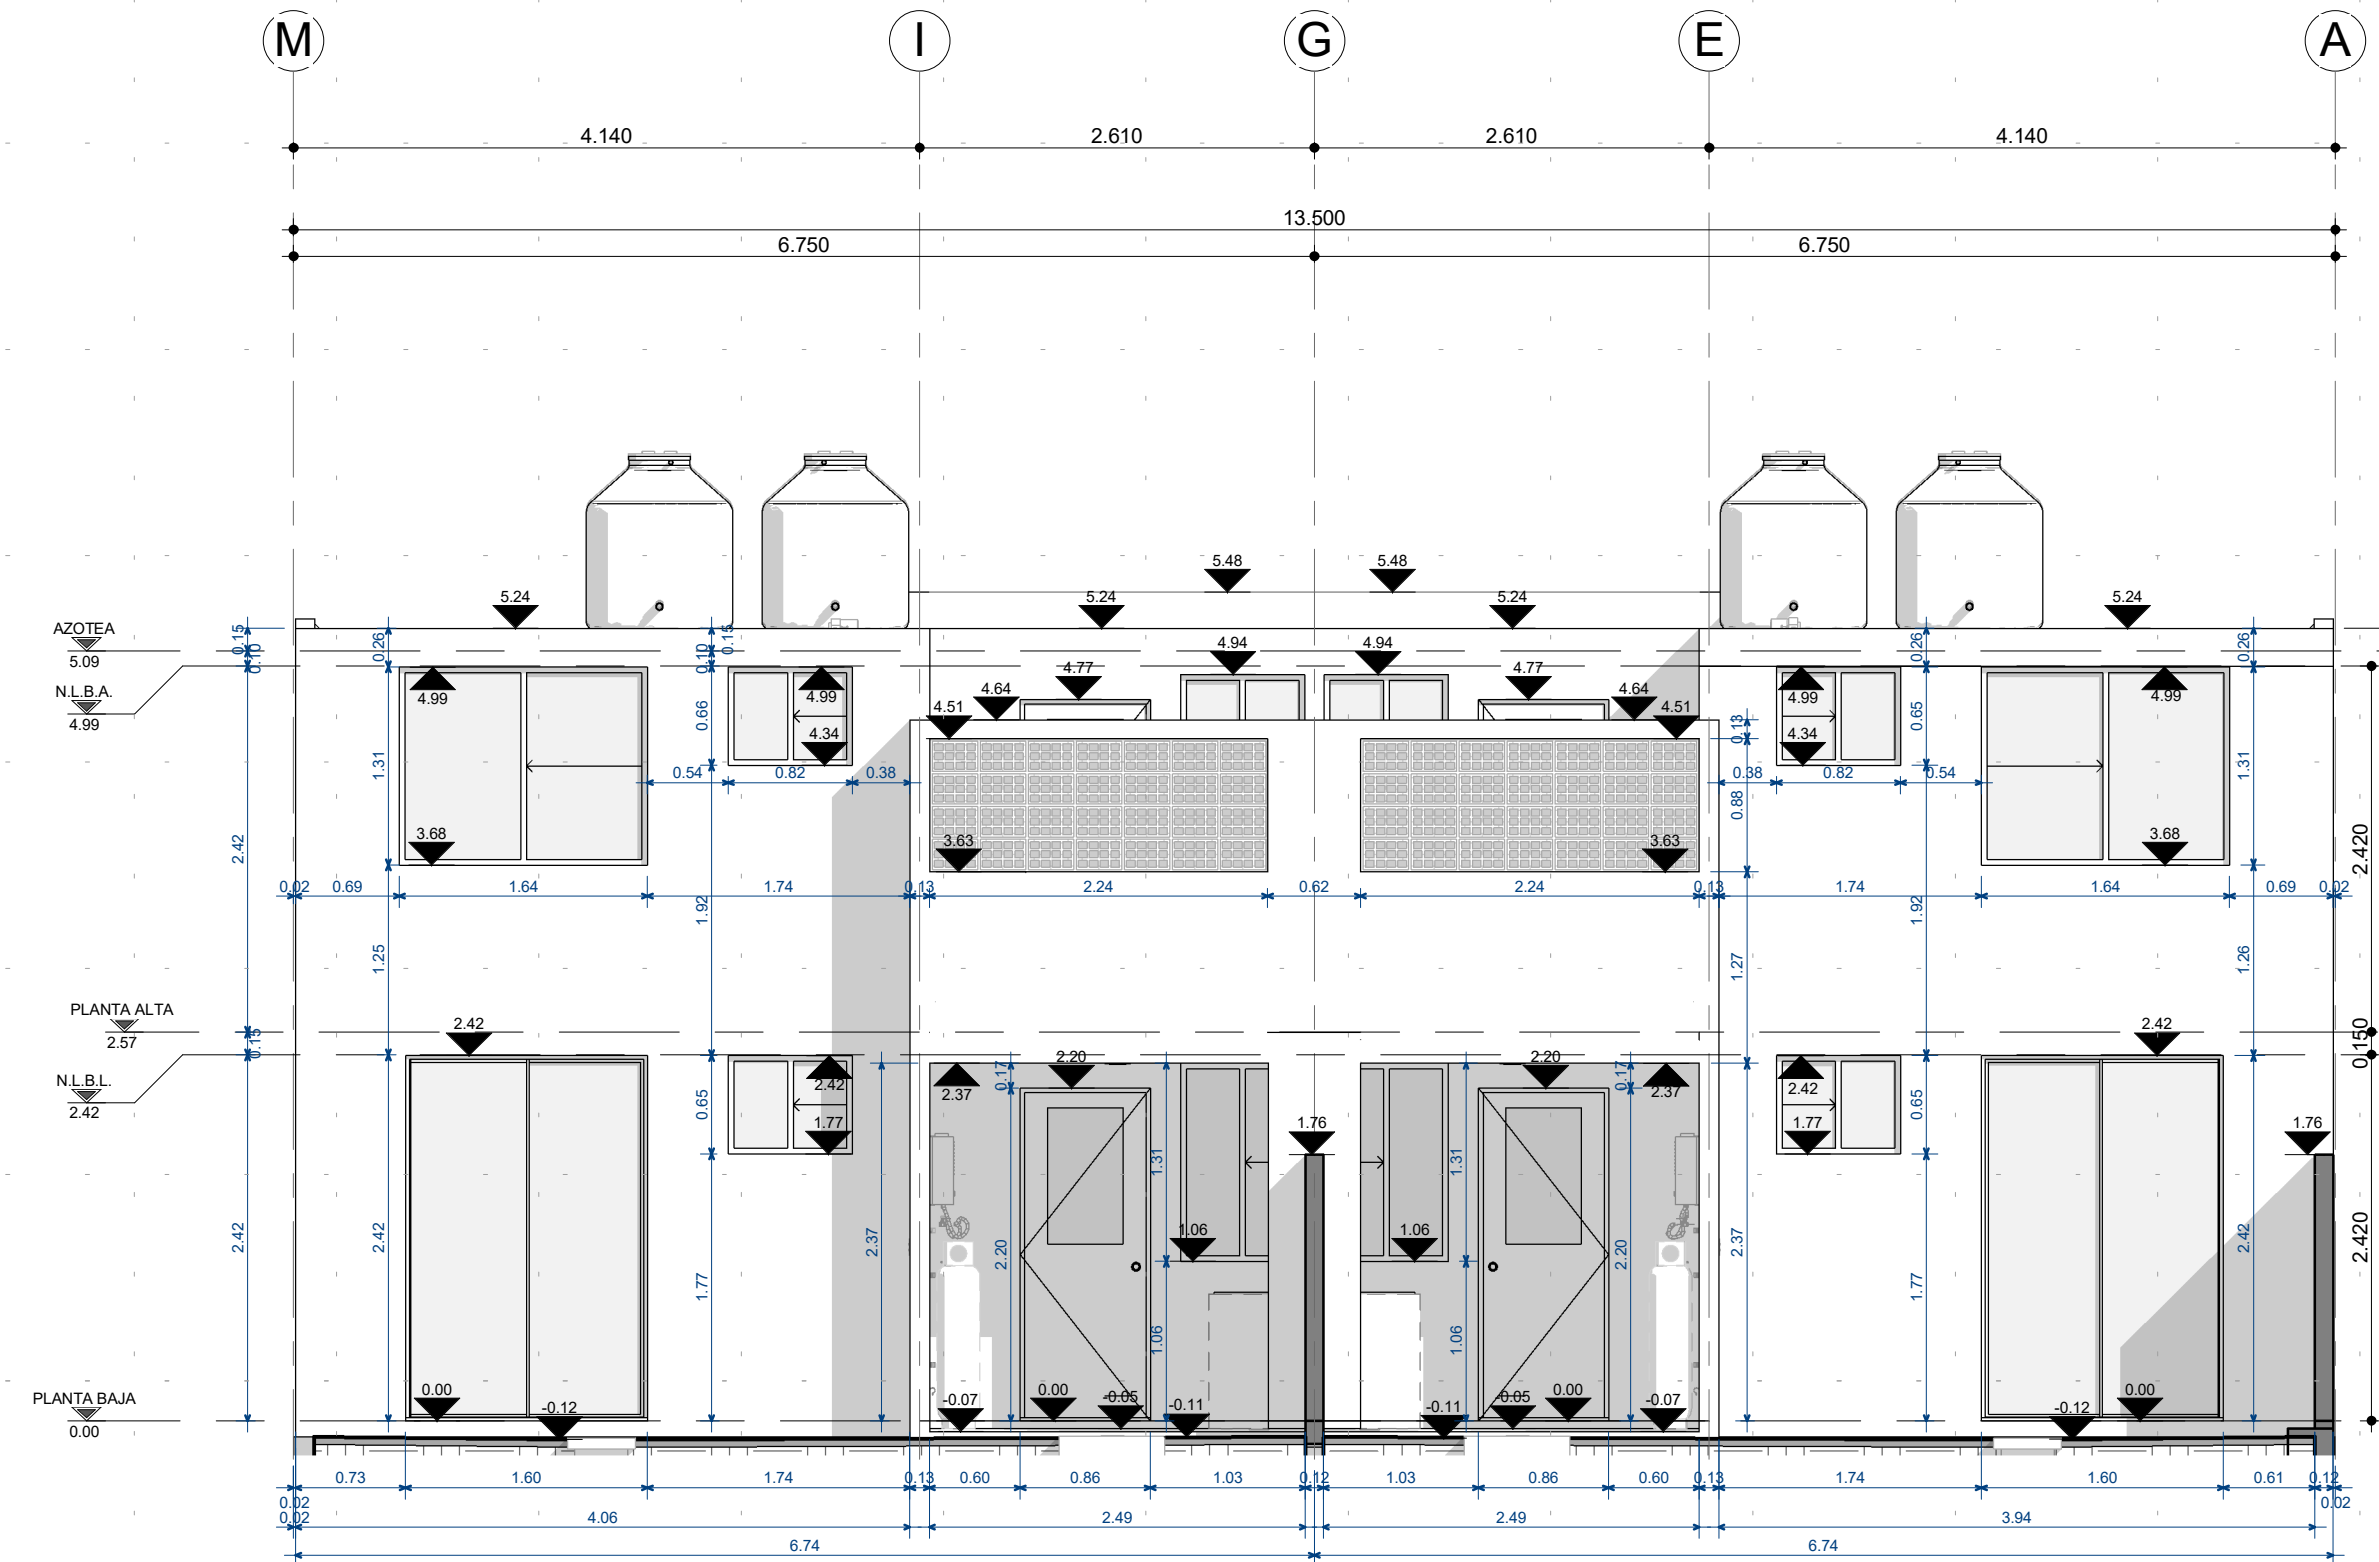

**A15** ALZADO POSTERIOR  
1:50